


Załącznik nr 2

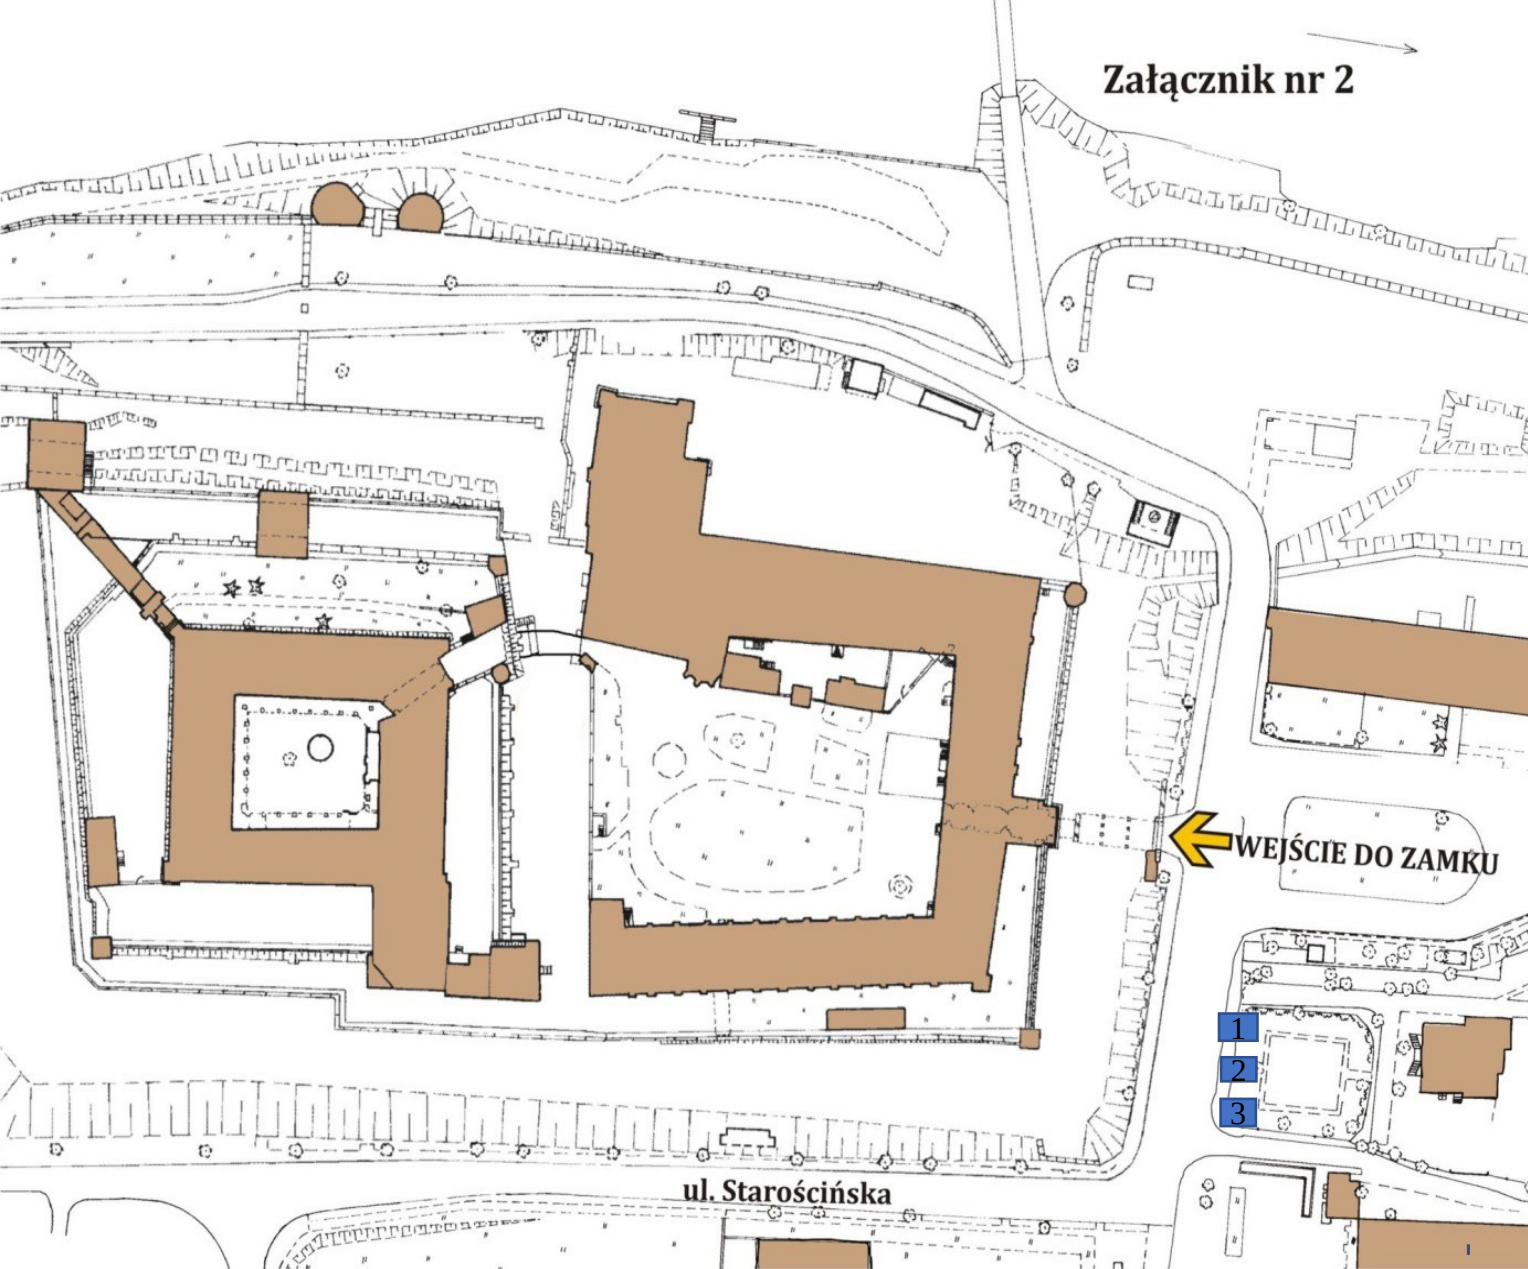

WEJŚCIE DO ZAMKU

ul. Starościńska

- 1
- 2
- 3