


WYRYS Z MAPY ZASADNICZEJ  
 SKALA 1:500

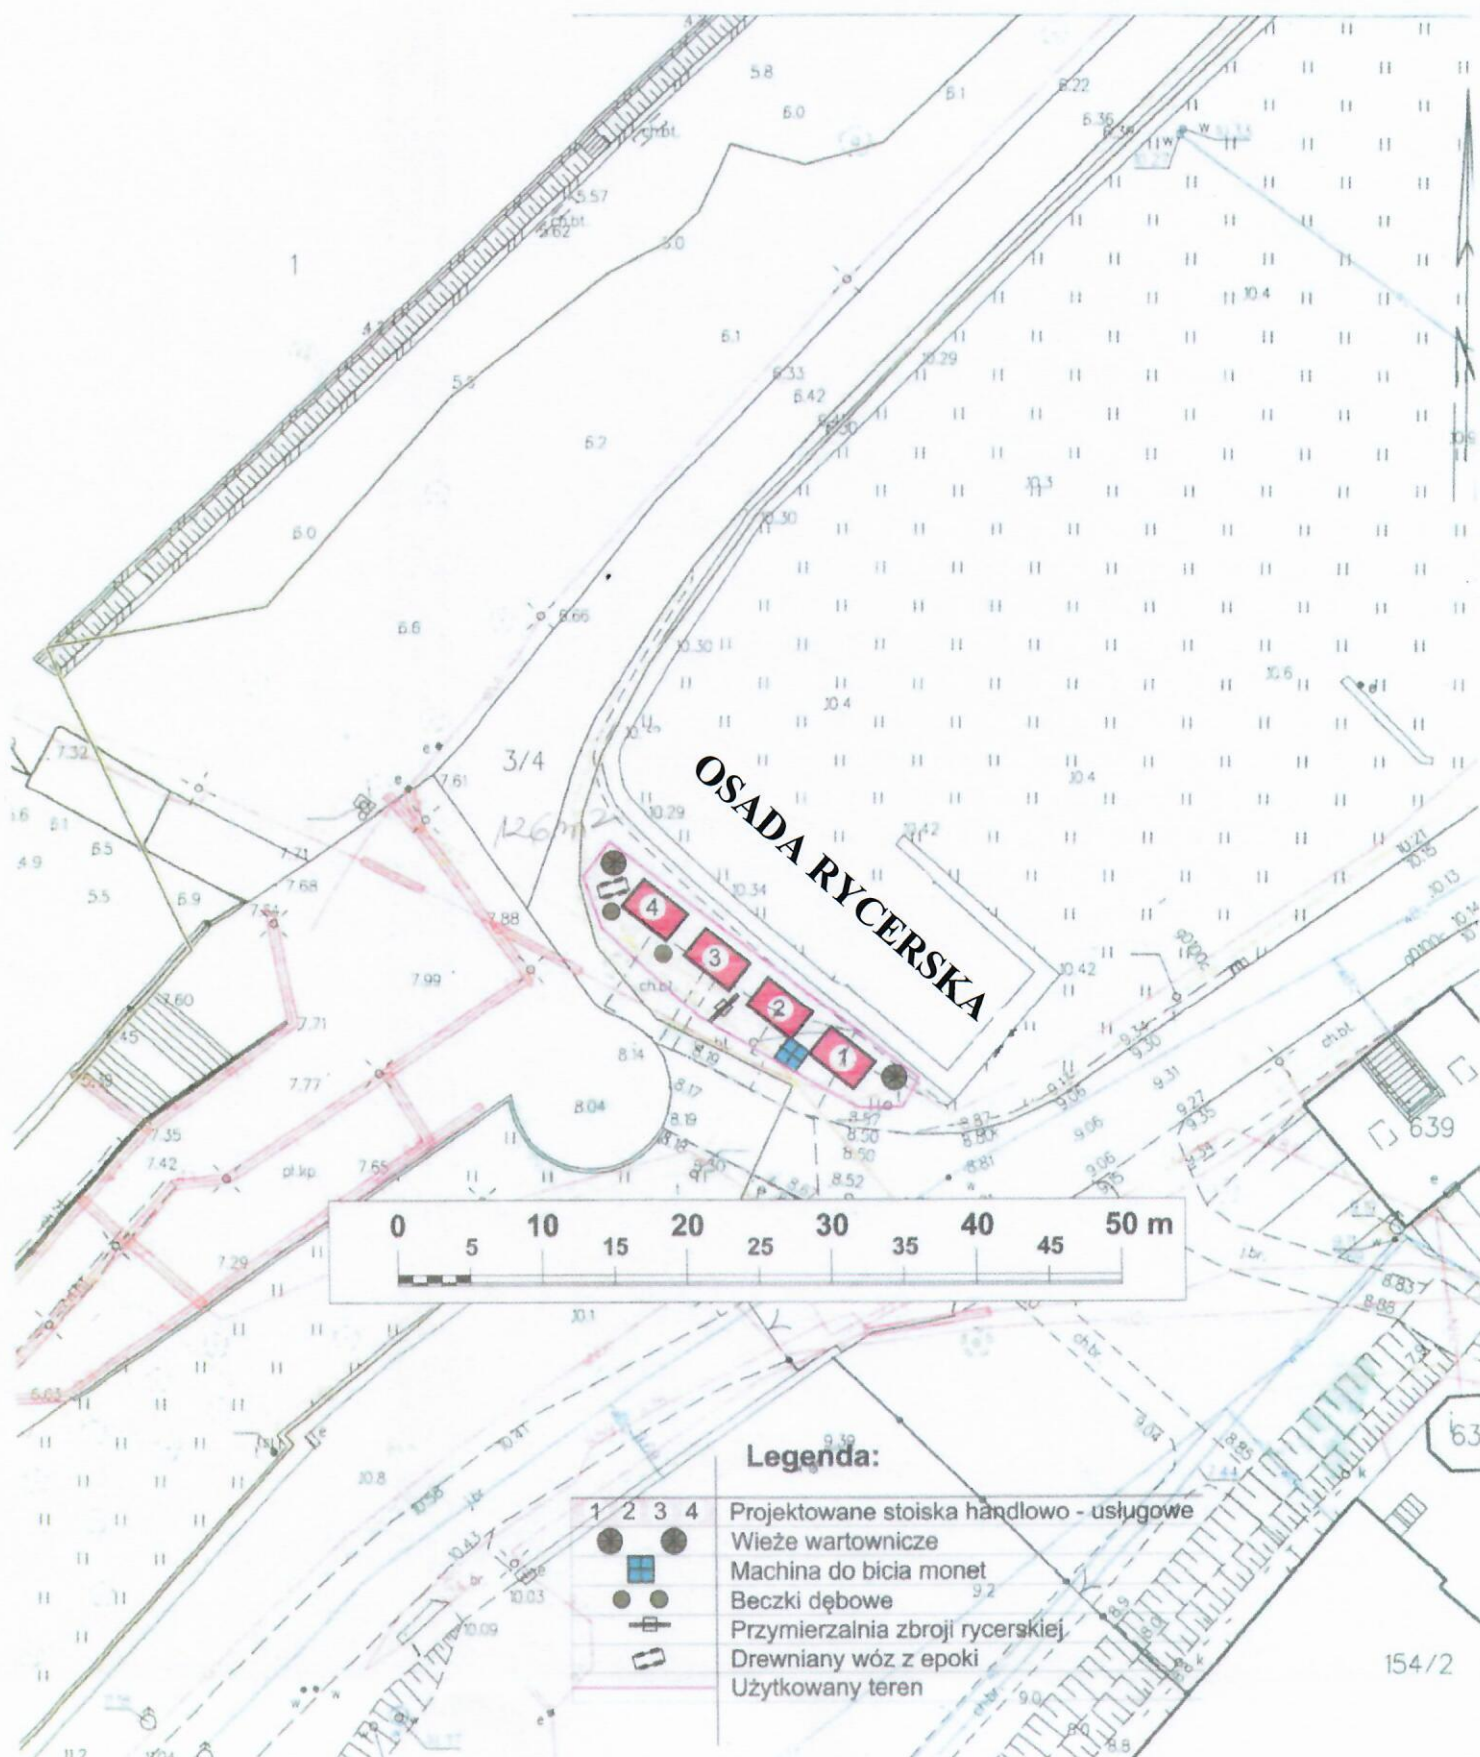

**Legenda:**

- |         |  |
|---------|--|
| 1 2 3 4 | Projektowane stoiska handlowo - usługowe |
| ● ●     | Wieża wartownicze                        |
| ■       | Machina do bicia monet                   |
| ● ● ● ● | Beczki dębowe                            |
| ⊕       | Przymierzalnia zbroji rycerskiej         |
| ☐       | Drewniany wóz z epoki                    |
| —       | Użytkowany teren                         |