


LEGENDA

- 1 *stoisko handlowe nr 1*
- 2 *stoisko handlowe nr 2*
- 3 *stoisko handlowe nr 3*
- 4 *stoisko handlowe nr 4*
- granica terenu do dzierżawy*

Załącznik nr 3

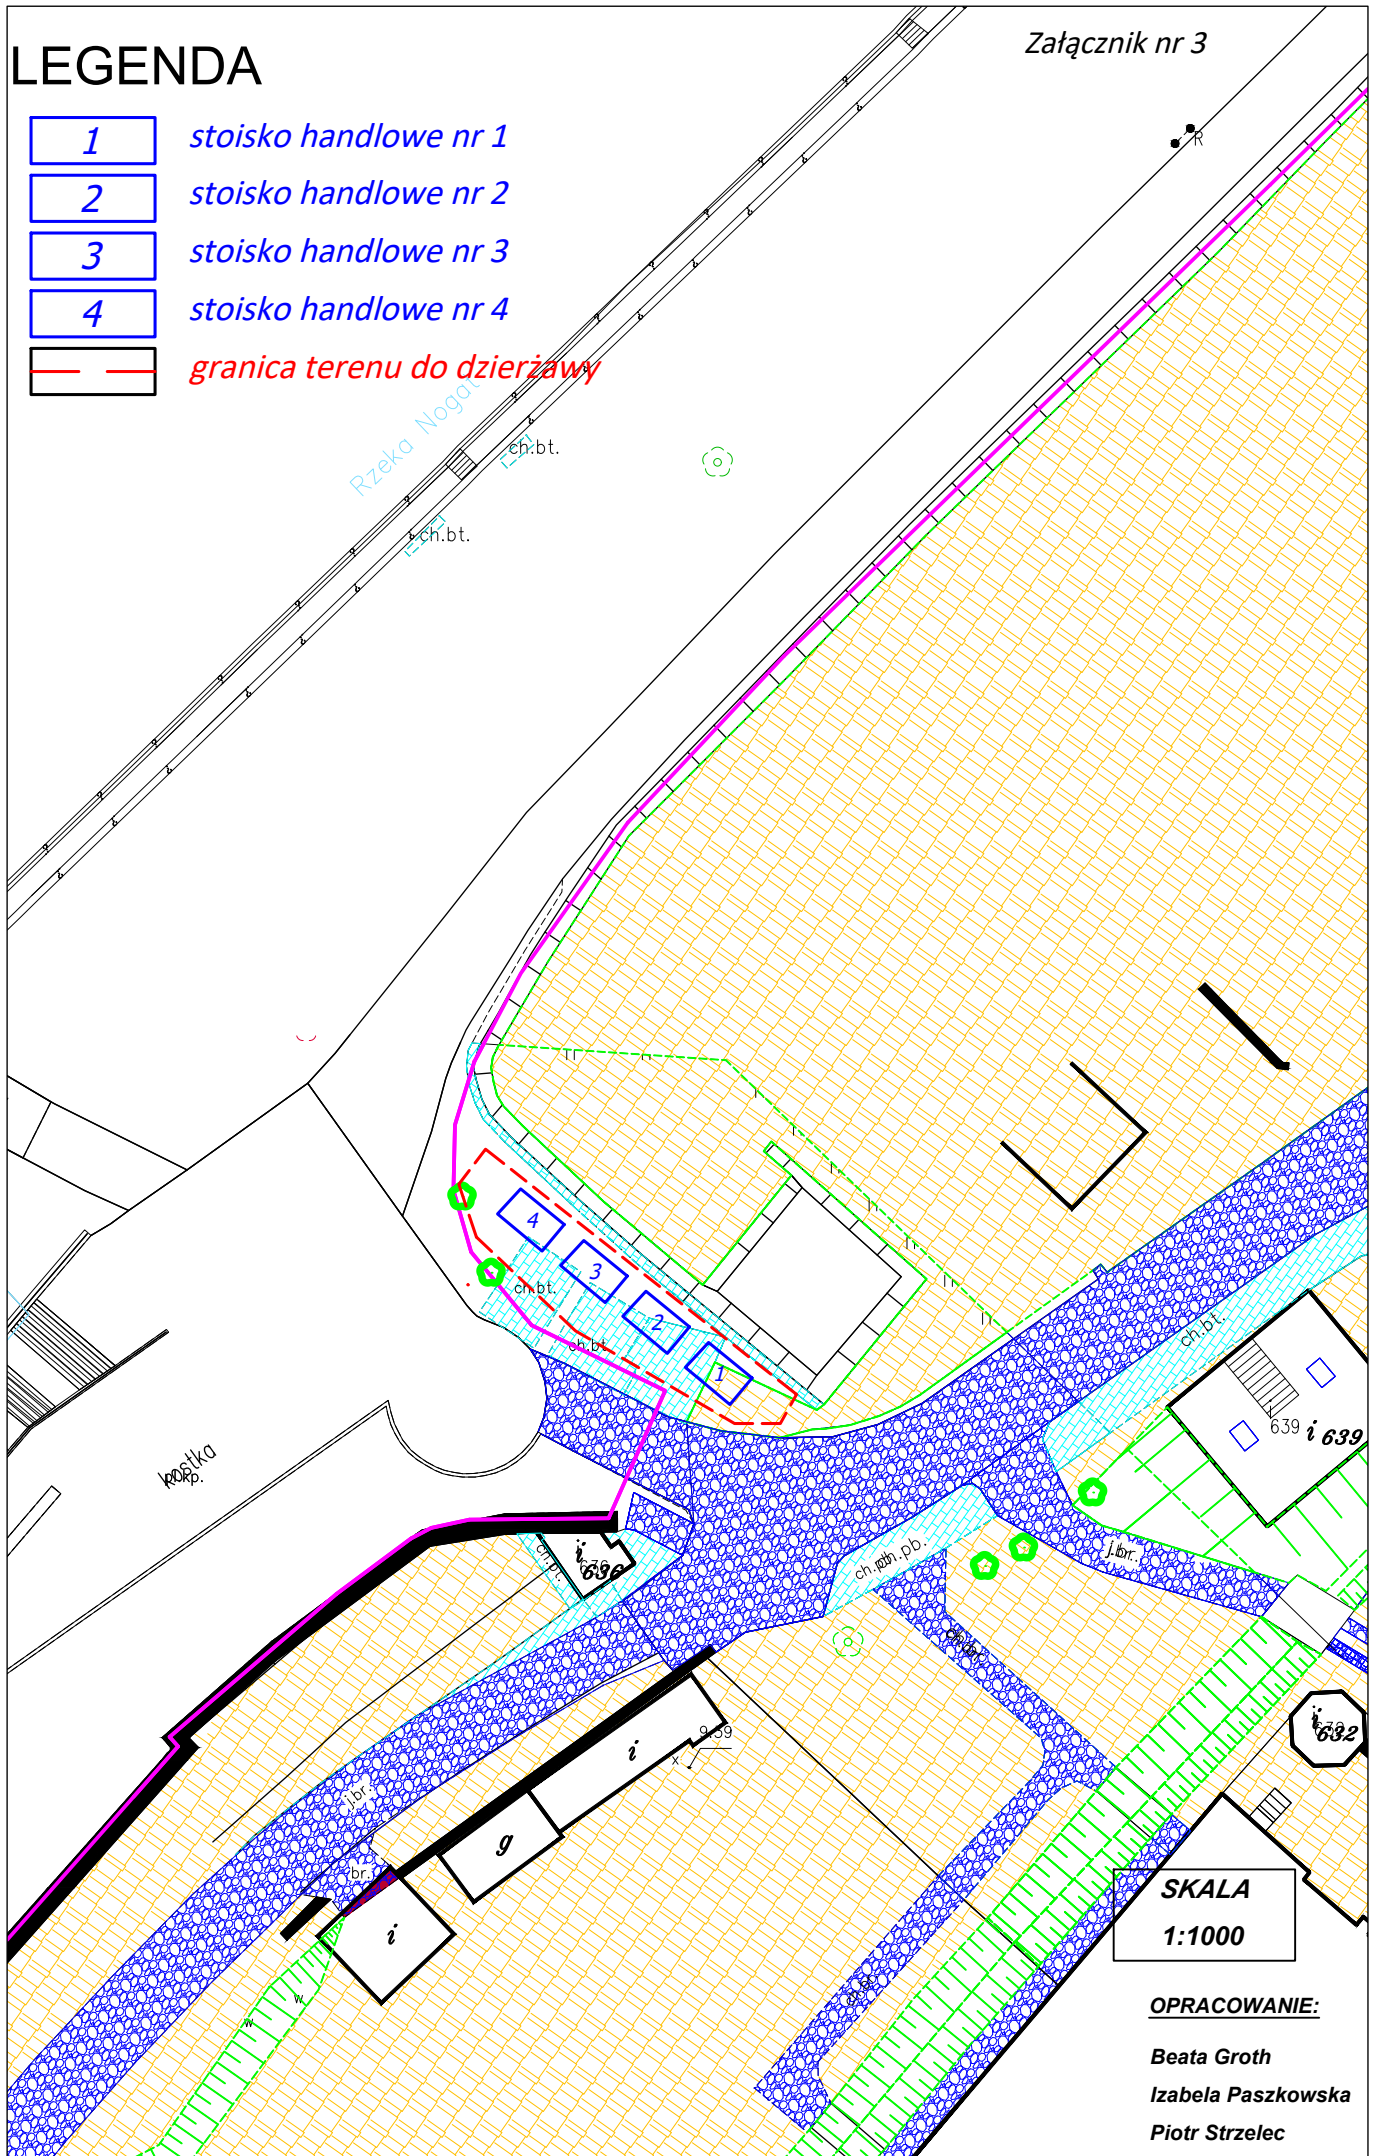

210 x 297

SKALA
1:1000

OPRACOWANIE:

*Beata Groth
Izabela Paszkowska
Piotr Strzelec*